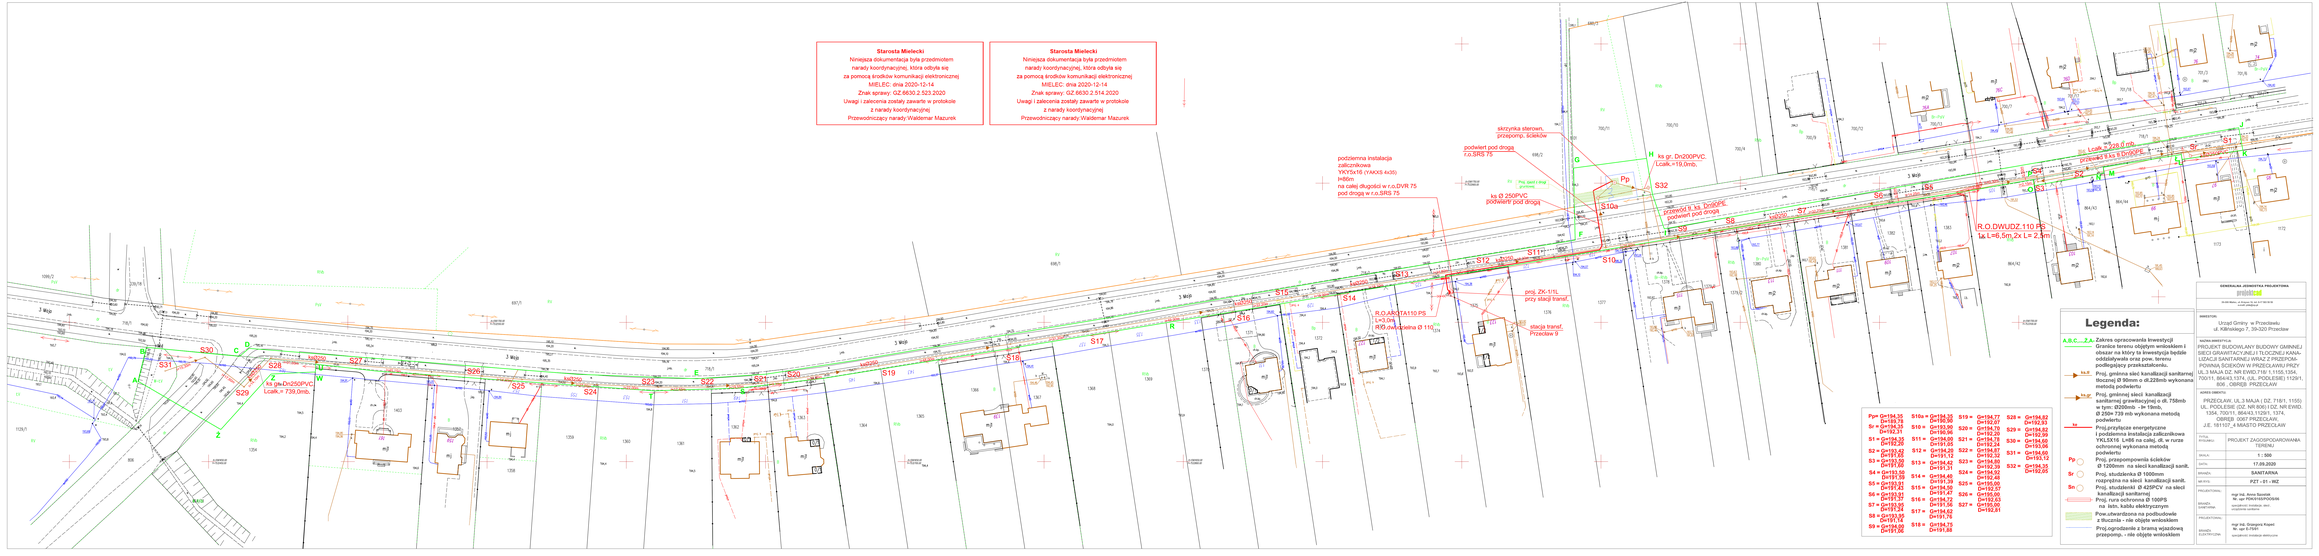
Starosta Mielecki
Niniejsza dokumentacja była przedmiotem narady koordynacyjnej, która odbyła się za pomocą środków komunikacji elektronicznej
MIELEC: dnia 2020-12-14
Znak sprawy: GZ.6630.2.523.2020
Uwagi i zalecenia zostały zawarte w protokole z narady koordynacyjnej
Przewodniczący narady:Waldemar Mazurek
Starosta Mielecki
Niniejsza dokumentacja była przedmiotem narady koordynacyjnej, która odbyła się za pomocą środków komunikacji elektronicznej
MIELEC: dnia 2020-12-14
Znak sprawy: GZ.6630.2.514.2020
Uwagi i zalecenia zostały zawarte w protokole z narady koordynacyjnej
Przewodniczący narady:Waldemar Mazurek
podziemna instalacja zaliczeniowa YKY5x16 (YAKXS 4x35) hHDm na całej długości w r.o.DVR 75 pod drogą w r.o.SRS 75
skrzynka sterown. przejazdu ścieżkow
podwiert pod drogą r.o.SRS 75
ks gr. Dn200PVC Lcalk.=19,0mb.
ks Ø 250PVC podwiert pod drogą
przewód ks Dn90PE podwiert pod drogą
R.O.DWUDŹ 110 PS Lk L=6,5m ,2x L= 2,5m
R.O.ARCTA110 PS L=3,0m dla odcinka Ø 110
proj. ZK-1/1L przy stacji transf.
stacja transf. Przecław 9
Legenda:
A,B,C ... Z,A... Zakres opracowania inwestycji
Granica terenu objętym wnioskiem i obszar na który ta inwestycja będzie oddziaływała oraz pow. terenu podlegający przekształceniu.
Proj. gminna sieć kanalizacji sanitarnej tłoczonej Ø 90mm o dł.228mb wykonana metodą podwiertu
Proj. gminnej sieci kanalizacji sanitarnej grawitacyjnej o dł. 758mb w tym: Ø200mb - ls= 19mb, Ø 250m 739 mb wykonana metodą podwiertu
Proj.przyłącze energetyczne i podziemna instalacja zaliczeniowa YKLS5X16 Lx66 na całej, dł. w rurze ochronnej wykonana metodą podwiertu
Proj. przepompownia ścieków Ø 1200mm na sieci kanalizacji sanit.
Proj. studzienka Ø 1000mm rozprężna na sieci kanalizacji sanit.
Proj. studzienki Ø 425PCV na sieci kanalizacji sanitarnej
Proj. rura ochronna Ø 150PS na łstn. kablu elektrycznym
Pow.utwardzona na podbudowie z tłucznia - nie objęte wnioskiem
Proj.ogrodzenie z bramą wjazdową przepomp. - nie objęte wnioskiem
Pp=Gr194,35 S=Gr193,70
Sr=Gr194,35 S=Gr192,31
S1 = Gr193,27 Gr192,63
S2 = Gr193,42 Gr191,93
S3 = Gr193,32 Gr191,83
S4 = Gr193,50 Gr191,92
S5 = Gr193,23 Gr191,43
S6 = Gr193,57 Gr191,87
S7 = Gr193,93 Gr191,26
S8 = Gr193,95 Gr191,28
S9 = Gr194,06 Gr191,92
S10a = Gr194,35 Gr192,90
S10 = Gr193,90 Gr192,86
S11 = Gr193,66 Gr192,05
S12 = Gr194,05 Gr191,12
S13 = Gr194,42 Gr191,51
S14 = Gr194,48 Gr191,39
S15 = Gr194,50 Gr191,41
S16 = Gr194,51 Gr191,56
S17 = Gr194,62 Gr191,76
S18 = Gr194,73 Gr191,88
S19 = Gr194,77 Gr192,07
S20 = Gr194,79 Gr192,28
S21 = Gr194,82 Gr192,24
S22 = Gr194,87 Gr192,32
S23 = Gr194,89 Gr192,31
S24 = Gr194,92 Gr192,48
S25 = Gr195,00 Gr192,57
S26 = Gr195,02 Gr192,63
S27 = Gr195,00 Gr192,81
S28 = Gr194,82 Gr192,93
S29 = Gr194,62 Gr192,99
S30 = Gr194,60 Gr193,00
S31 = Gr194,66 Gr193,12
S32 = Gr194,35 Gr192,05
GENERALNA JEDNOSTKA PROJEKTOWA
projekt.pl
ul. Adama Mickiewicza 29, 30-059 Kraków
tel. 12 632 72 72, e-mail: biuro@projekt.pl
INWESTOR:
Urząd Gminy w Przecławiu
ul. Niepołomicka 7, 33-320 Przecław
NAZWA OBIEKTU I ZAKRES:
PROJEKT BUDOWLANY BUDOWY GMINNEJ SIECI GRAWITACYJNEJ I TŁOCZNEJ KANALIZACJI SANITARNEJ WRAZ Z PRZEPOMPOWNIĄ ŚCIEKÓW W PRZECŁAWIU PRZY UL.3 MAJA DZ. NR EWID.718/ 1,1155,1354, 700/11, 864/43,1374, (UL. PODLEŚNE) 1129/1, 809 , OBRĘB PRZECŁAWI
ADRES OBIEKTU:
PRZECŁAW, UL.3 MAJA (DZ. 718/1, 1155), UL. PODLEŚNE (DZ. NR 809/1 DZ. NR EWID. 1354, 700/11, 864/43,1129/1, 1374, OBRĘB 0067 PRZECŁAW, J.E.: 181107_4 MIASTO PRZECŁAW
TYTUŁ RYSUNKU: PROJEKT ZAGOSPODAROWANIA TERENU
SKALA: 1 : 500
DATA: 17.09.2020
BRANŻA: SANITARNA
NR RYS.: PZT - 01 - WZ
PROJEKTOWAŁ: mgr inż. Anna Sanicki tel. upr PM/0185/POOM
SPRAWDZIŁ: inż. Stanisław Jasiński
BRANŻA SANITARNA
PROJEKTOWAŁ: mgr inż. Grzegorz Kopeć tel. upr G-7/97
SPRAWDZIŁ: mgr inż. Grzegorz Kopeć