

MAPA SYTUACYJNO - WYSOKOŚCIOWA "OCIEKA-3"

Woj. podkarpackie

Powiat: mielecki

Jednostka ewidencyjna: 181107_5 Gmina Przecław

Obręb: 0061 Biały Bór

Działki ewidencyjne: 1477/2, 1478/2

Układ odniesienia poziomy: 2000

układ odniesienia wys.: PL-EVRF2007-NH

Skala 1:1000

NUMER LICENCJI: GO.6642.1.1197.2023, GO.6642.2.595.2023

Data: 10.07.2023r.

KOL-KART Sp. z o.o.

ul. Żytnia 6 36-100 Kolbuszowa
NIP 814-163-70-57 REGON 180306452
KRS 0000558658

Geodeta Uprawniony

inż. Andrzej Tokarz
36-105 Cmolos 205A tel. 601 523 452
UPR. ZAW. NR. 19574

Poświadczam się, że niniejszy dokument został opracowany w wyniku prac geodezyjnych i kartograficznych, których rezultaty zawiera operat techniczny pozytywnie zweryfikowany.
(Jestem świadomy odpowiedzialności karnej za składanie fałszywego oświadczenia)

Organ prowadzący państwowy zasób geodezyjny i kartograficzny	Starosta Powiatu Mieleckiego Powiatowy Ośrodek Dokumentacji Geodezyjnej i Kartograficznej
Identyfikator zgłoszenia prac geodezyjnych	GO.6642.1.1197.2023
Protokół weryfikacji nr:	GO.6642.1.1197.2023_1
Data weryfikacji	19-04-2023
Kierownik pracy, imię nazwisko nr uprawnień geodezyjnych,	Andrzej Tokarz UPR. ZAW. NR 19574
Podpis poświadczającego	<i>Tokarz</i>

FRAGMENT RYSUNKU STUDIUM UWARUNKOWAŃ I KIERUNKÓW ZAGOSPODAROWANIA PRZESTRZENNEGO GMINY PRZECŁAW




OZNACZENIA:

GRANICE TERENU OBJĘTEGO PLANEM

MIEJSCOWY PLAN ZAGOSPODAROWANIA PRZESTRZENNEGO OBSZARU OCIEKA-3

ZAŁĄCZNIK GRAFICZNY NR 1
DO UCHWAŁY NR
RADY MIEJSKIEJ W PRZECŁAWIU
Z DNIA R.

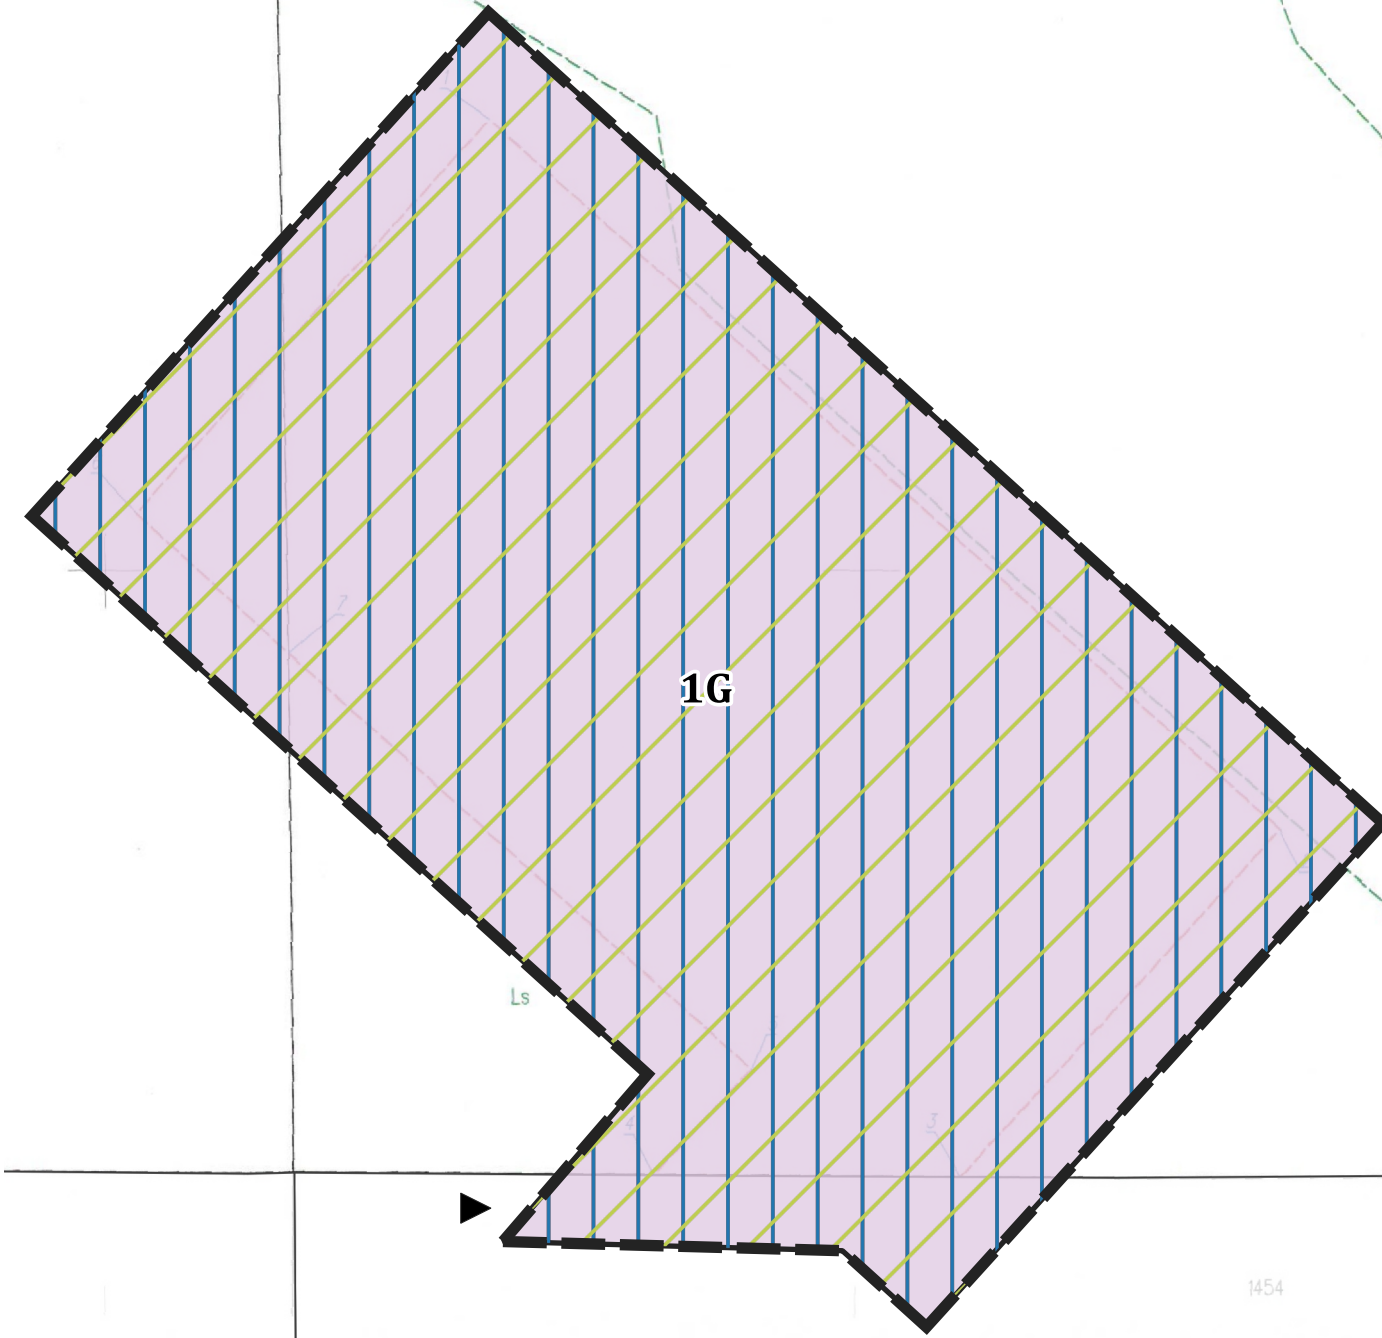

RYSUNEK PLANU
SKALA 1:1000

OBOWIĄZUJĄCE USTALENIA PLANU:

- GRANICA TERENU OBJĘTEGO PLANEM
- TEREN GÓRNICTWA I WYDOBYCIA - TEREN INFRASTRUKTURY TECHNICZNEJ GAZOWEJ 1G

OZNACZENIA INFORMACYJNE:

- KIERUNEK OBSŁUGI KOMUNIKACYJNEJ TERENU INFRASTRUKTURY TECHNICZNEJ GAZOWEJ 1G
- MIELECKO-KOLBUSZOWSKO-GŁOGOWSKI OBSZAR CHRONIONEGO KRAJOBRAZU W GRANICACH PLANU
- GŁÓWNY ZBIORNIK WÓD PODZIEMNYCH (GZWP NR 425) ZBIORNIK DĘBICA-STALOWA WOLA-RZESZÓW W GRANICACH PLANU