


Projekt miasteczka Ruchu Drogowego w Przecławiu

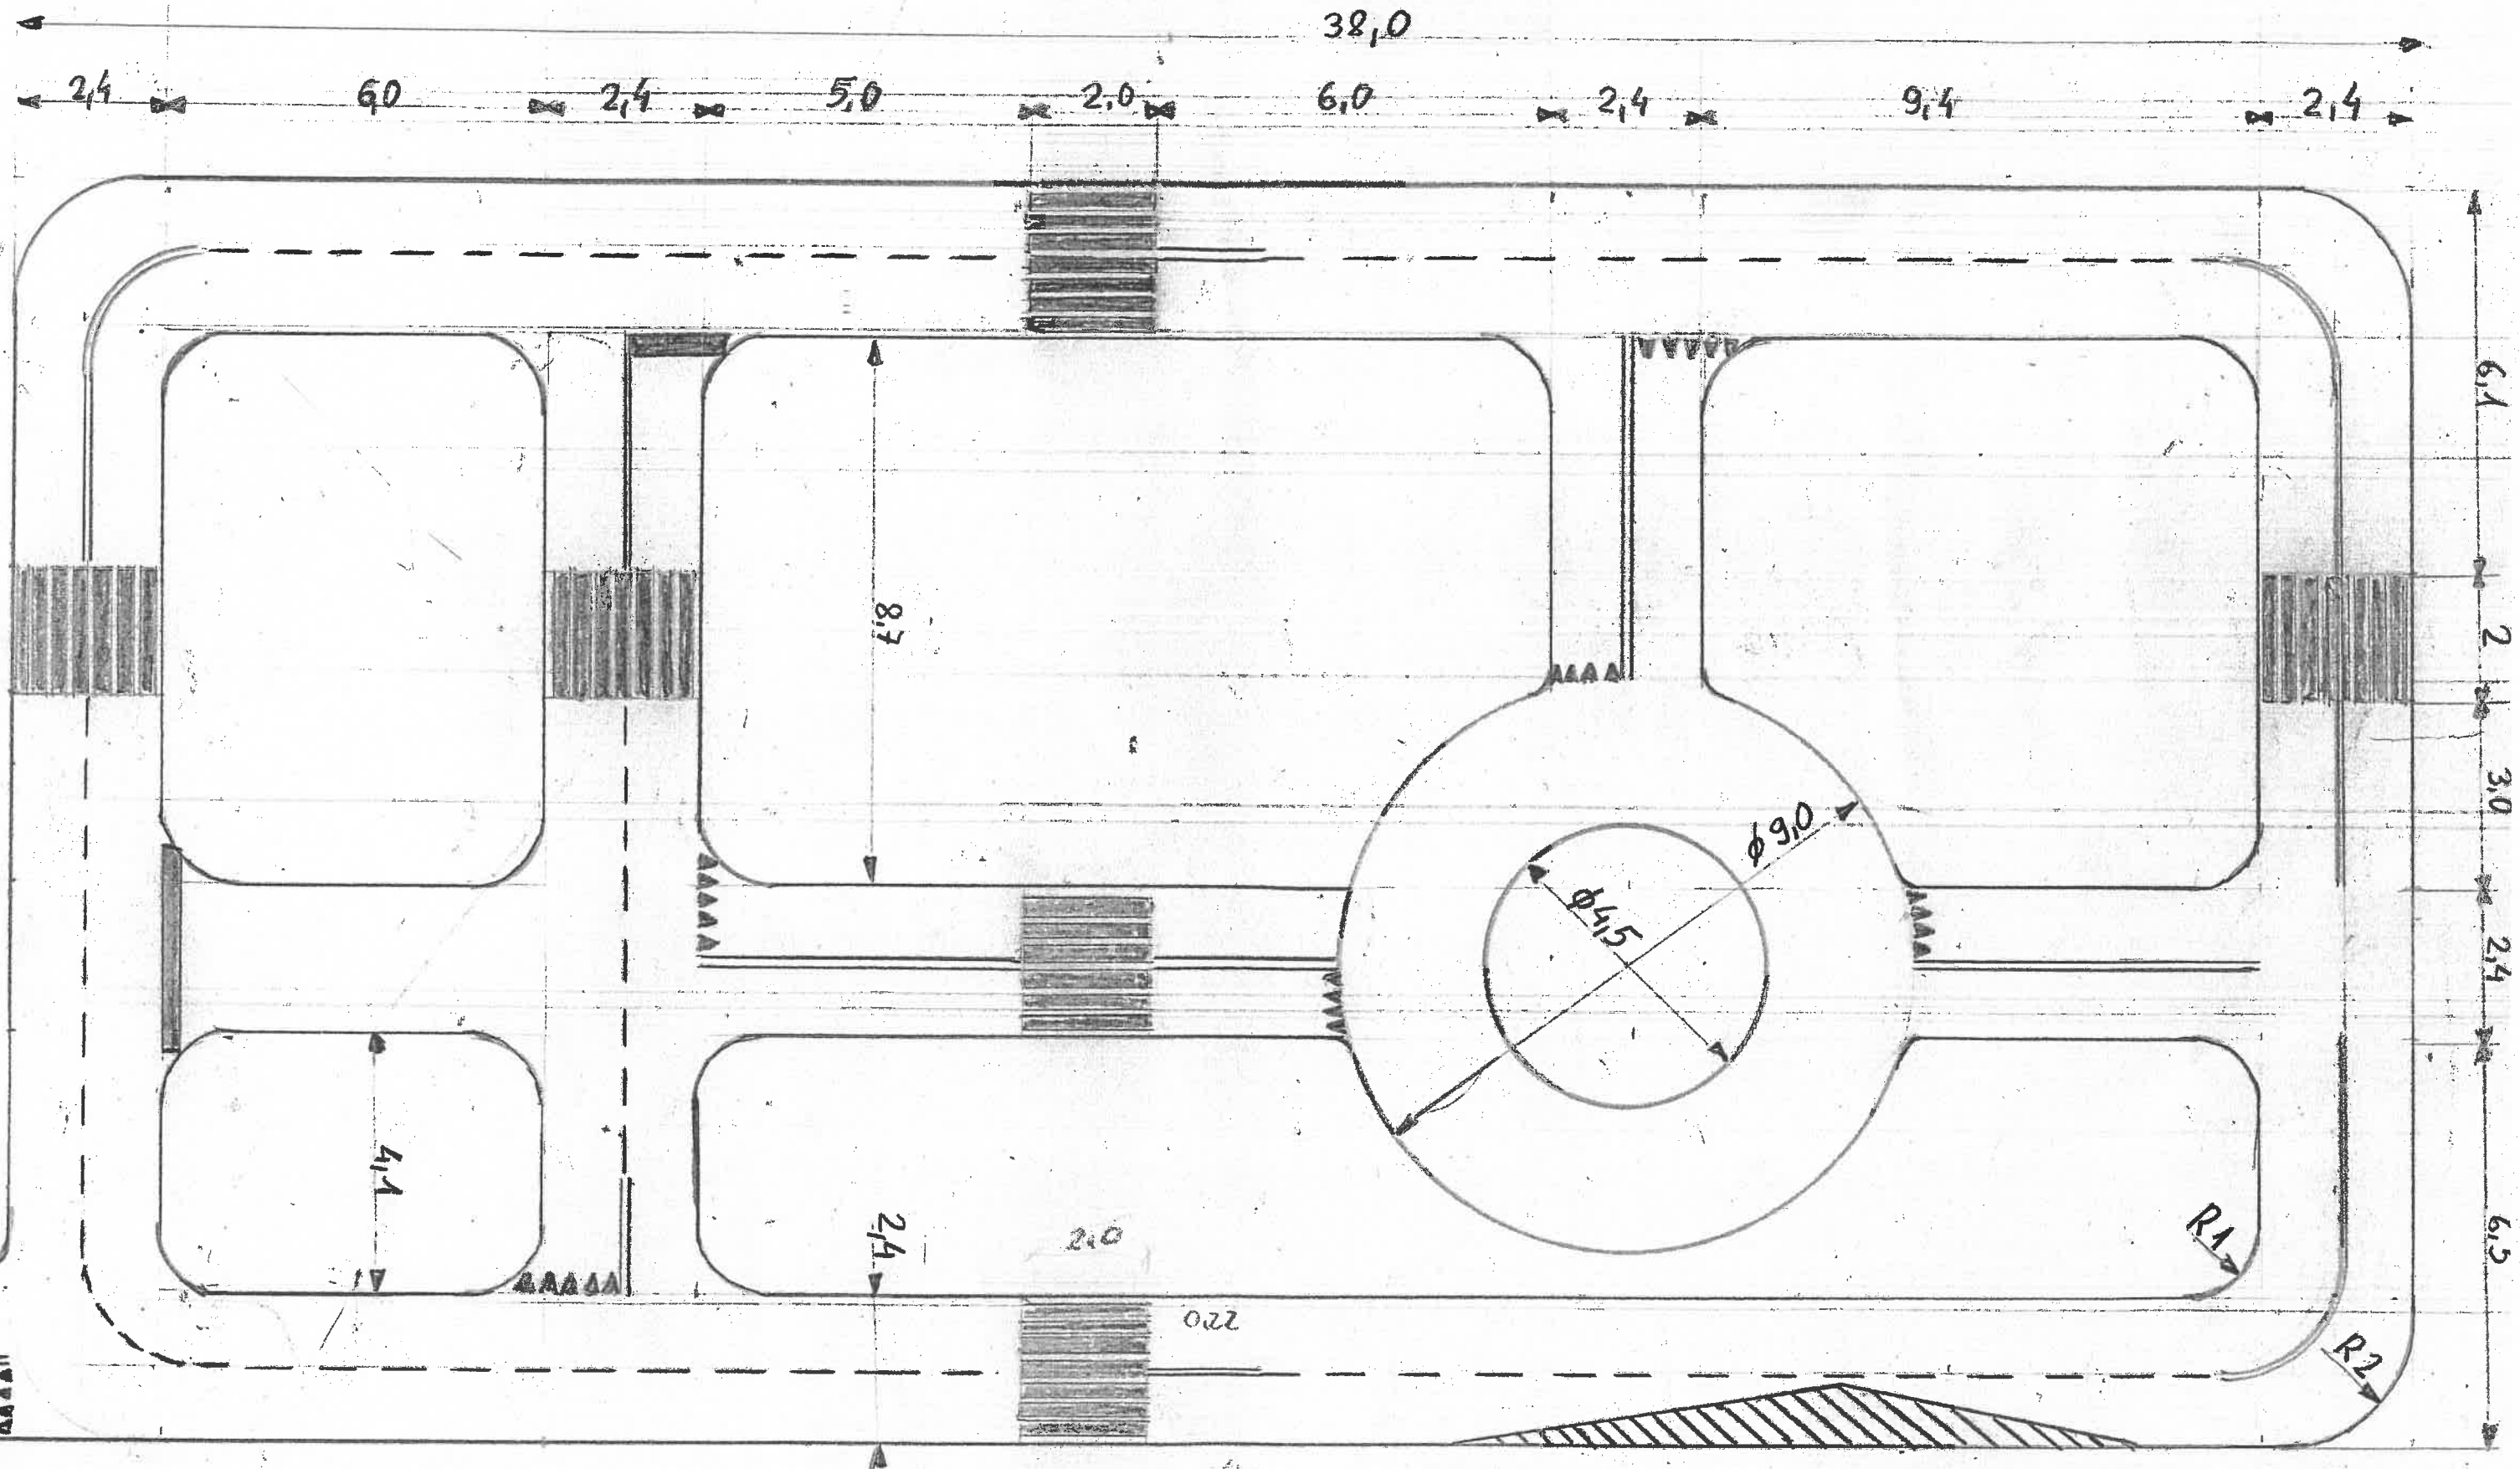

UWAGA: Wymiary podano w metrach

Wymiary: 20x38m

Grubość Linii 6cm

Grubość Linii stop 20cm

Grubość pasów na przejściu 6x30cm

~ 50m²