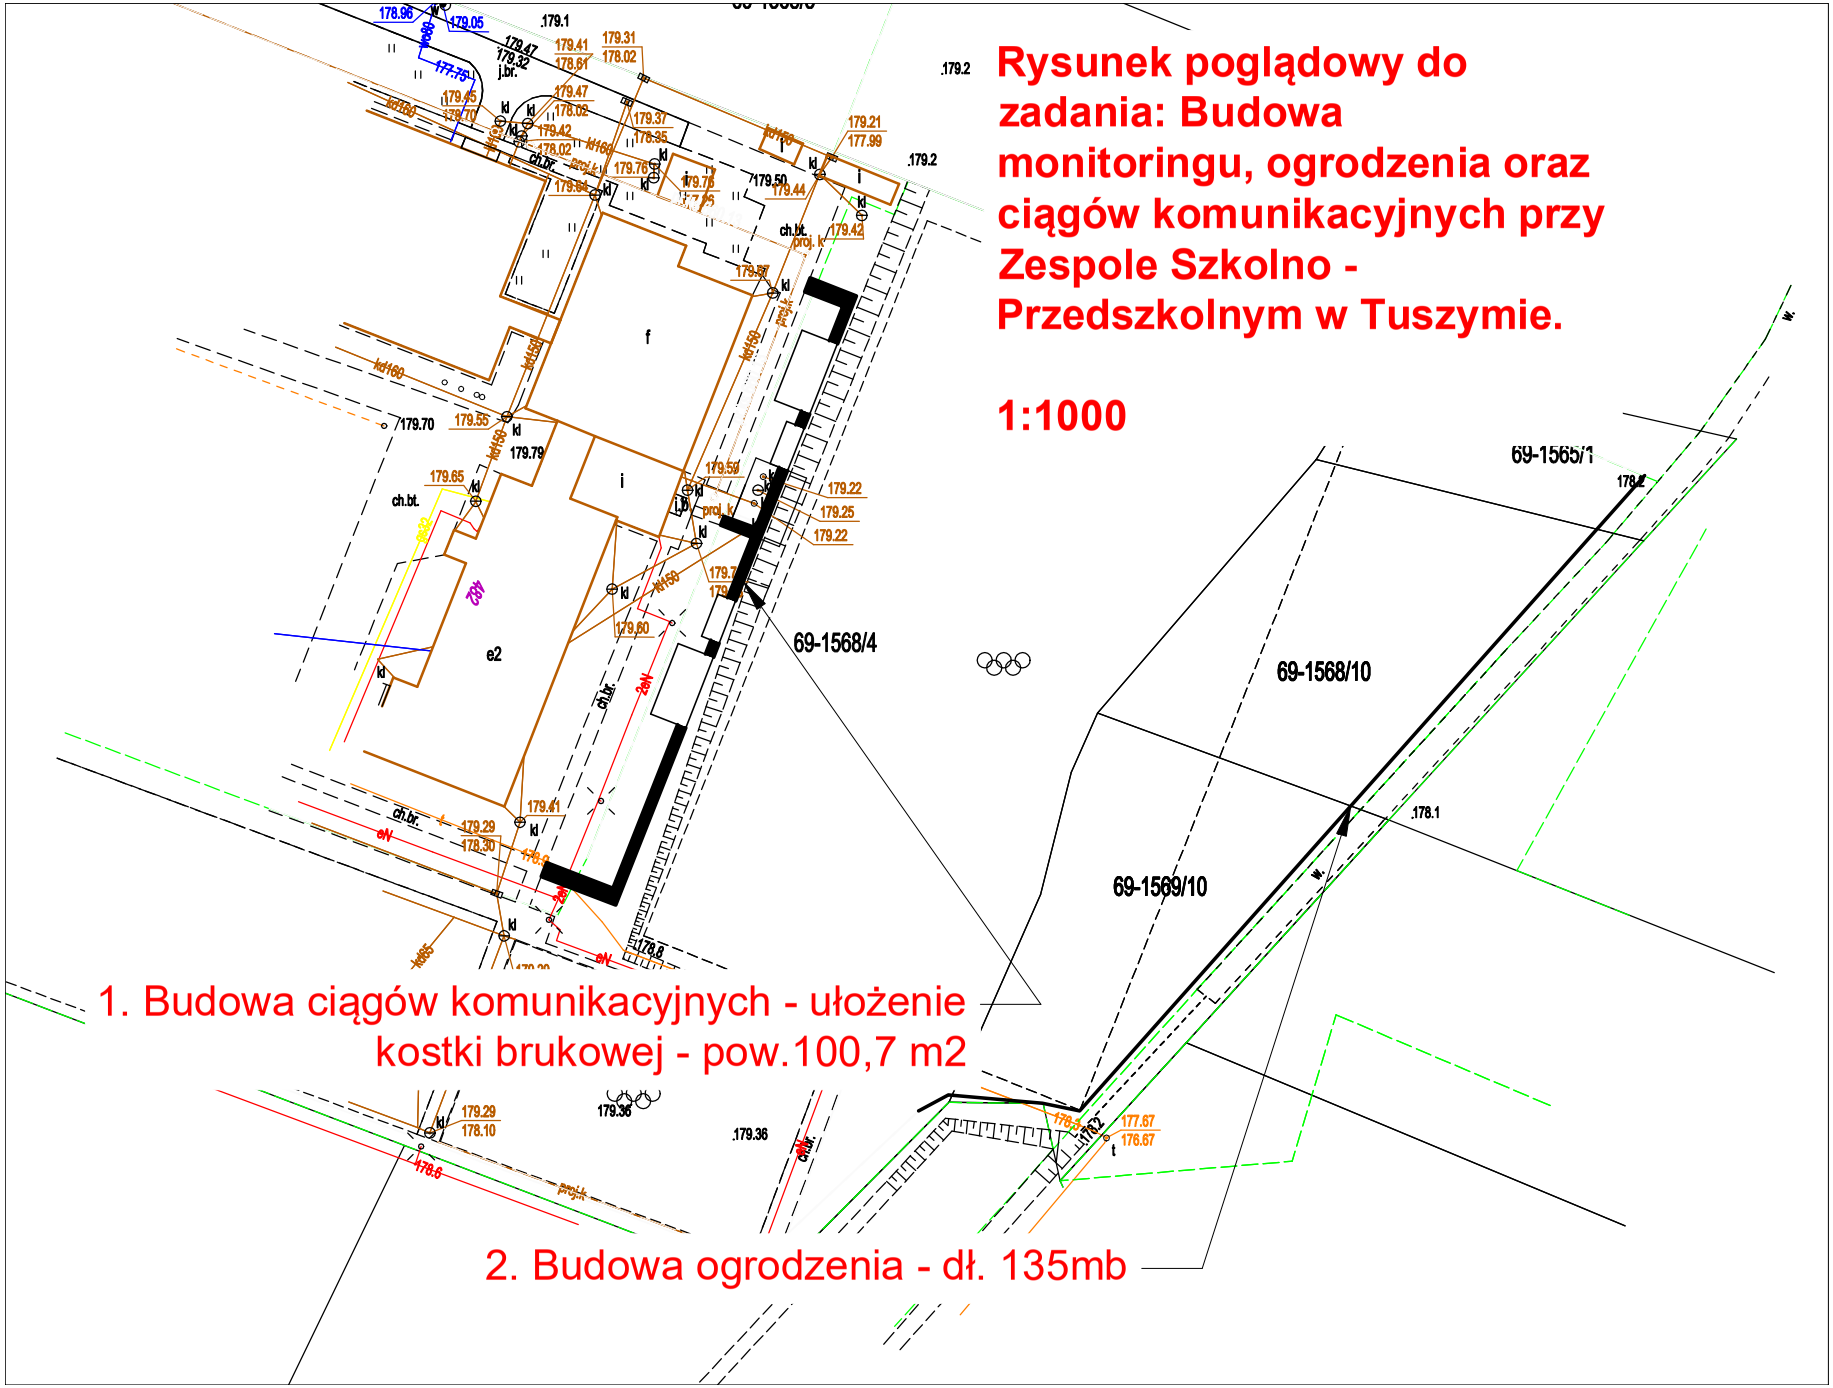
Rysunek poglądowy do zadania: Budowa monitoringu, ogrodzenia oraz ciągów komunikacyjnych przy Zespole Szkolno - Przedszkolnym w Tuszymie.
1:1000
69-1568/4
69-1568/10
69-1569/10
69-1565/1
1. Budowa ciągów komunikacyjnych - ułożenie kostki brukowej - pow.100,7 m2
2. Budowa ogrodzenia - dł. 135mb