


PLAN SYTUACYJNY
1:1000

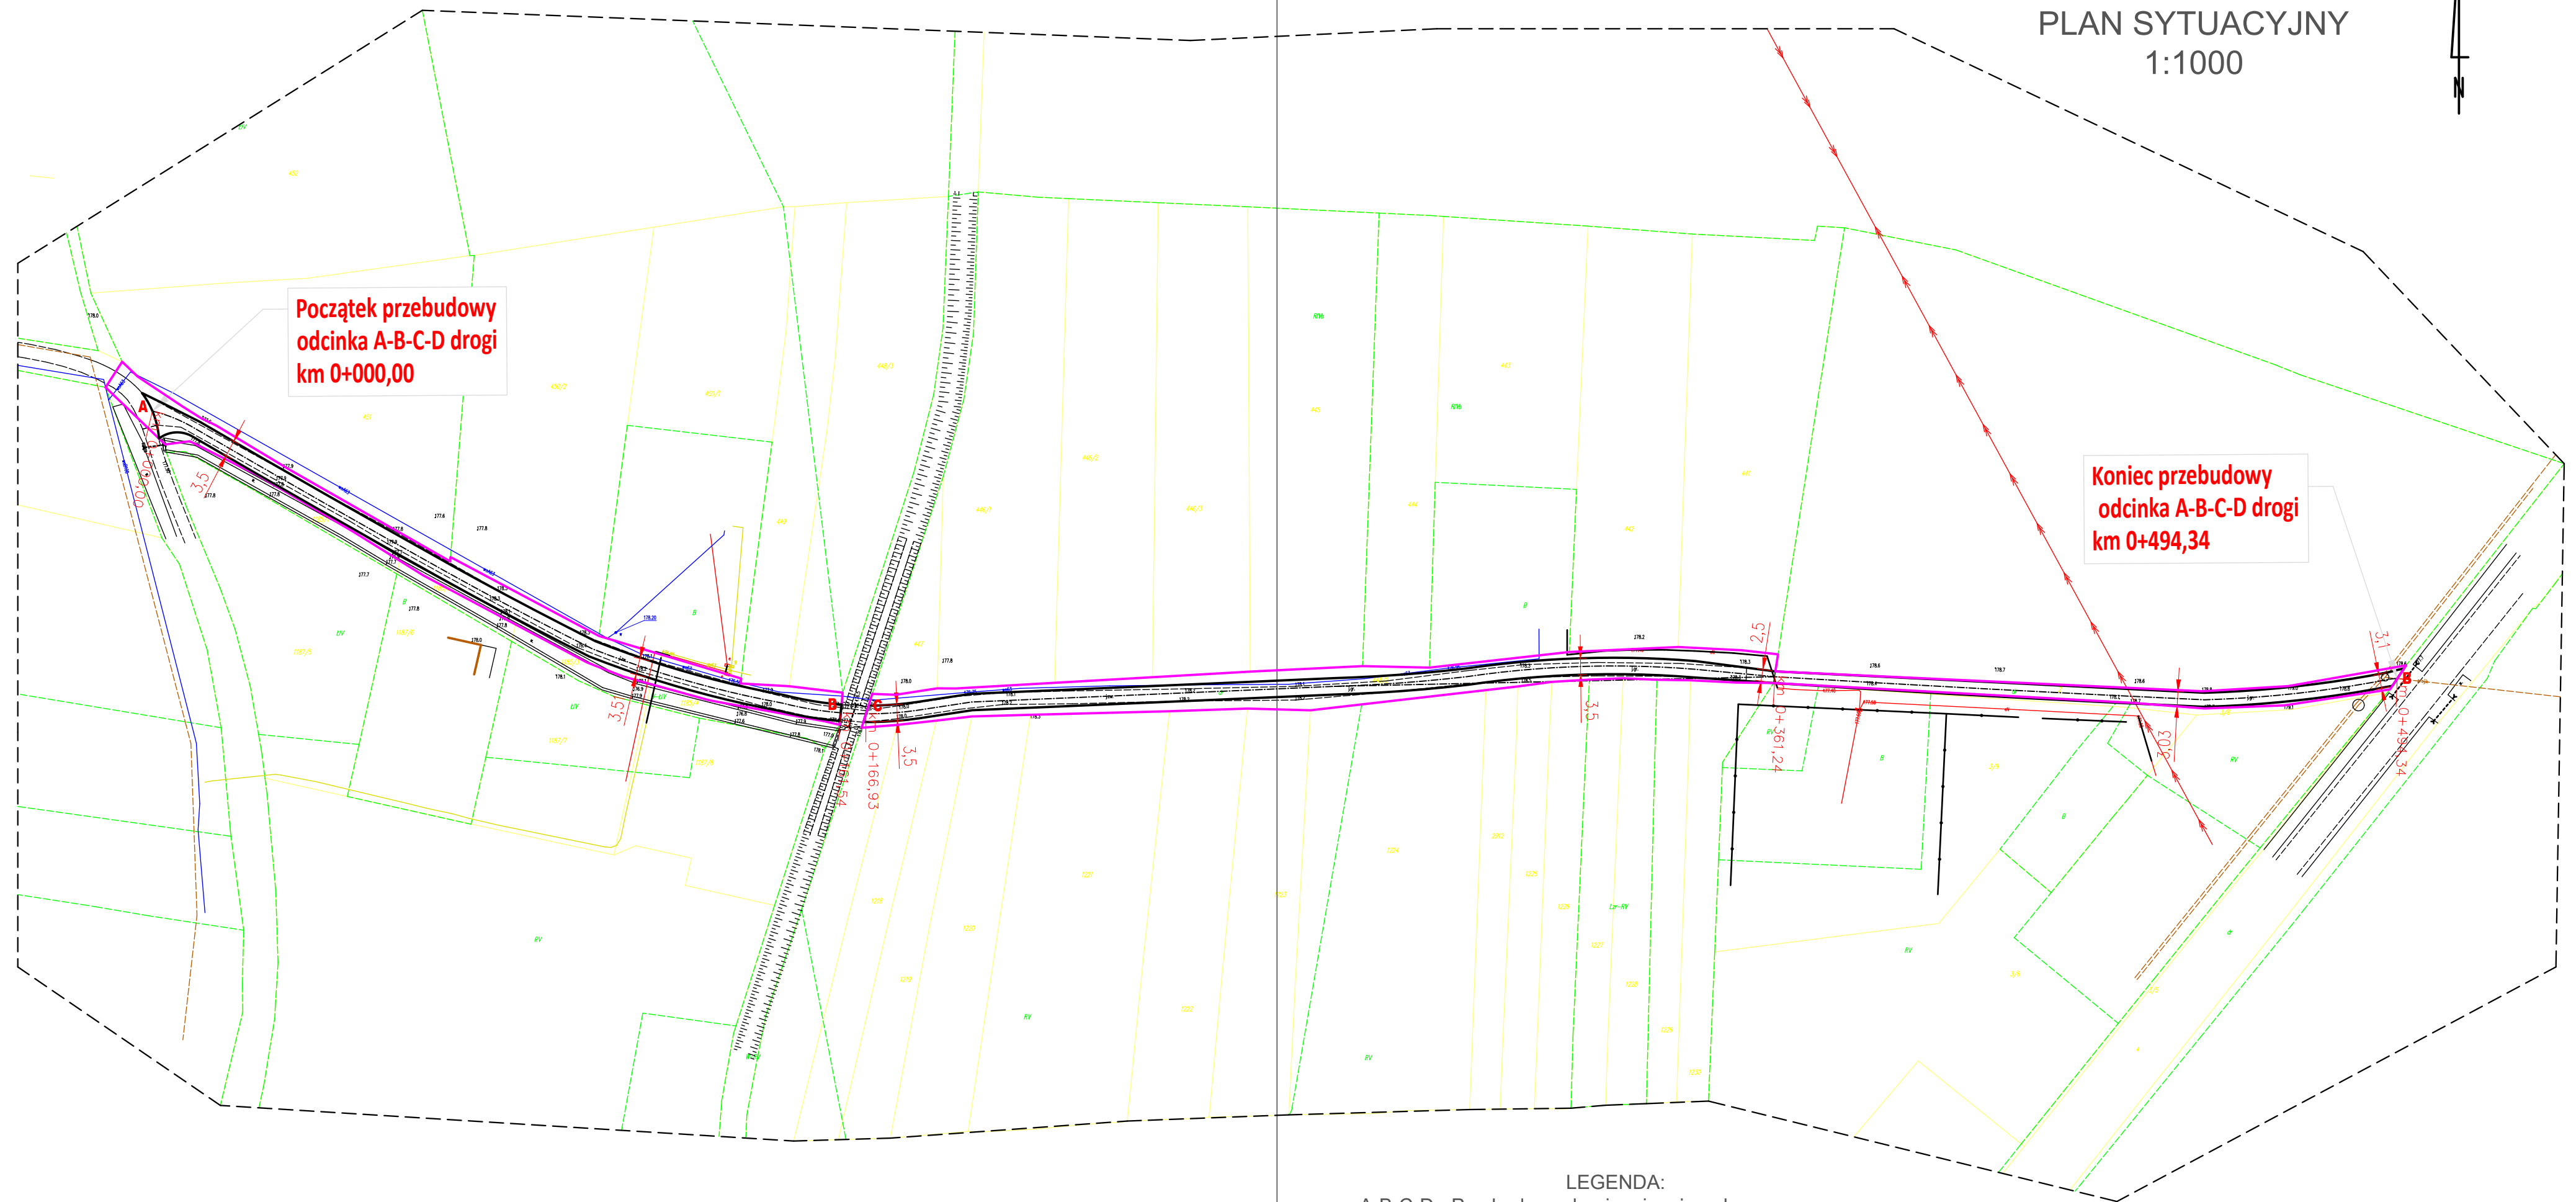

LEGENDA:

A-B-C-D - Przebudowa drogi gminnej na dz. nr ew. gr. 1184 i 448/2 w miejscowości Tuszyma oraz na dz. nr ew. gr. 2 w miejscowości Biały Bór.

DŁ. ODC. DROGI A-B - 161,54 mb - szer. 3,5 m
DŁ. ODC. DROGI C-D - 327,41 mb - szer. 2,5-3,0 m
Łączna długość przebudowywanej drogi - 488,95 mb

— - granica pasa drogowego

Mapa zasadnicza w postaci wektorowej.
Licencja nr GO.6642.2.104.2023_1811_CL1
z dnia 06.02.2023r.

Adres inwestycji: OBREB TUSZYMA, DZ. NR. EWID. 1184, 448/2, OBREB BIAŁY BÓR - DZ. NR EWID. 2	Nazwa: PRZEBUDOWA DROGI DOJAZDOWEJ DO GRUNTÓW ROLNYCH (W RAMACH ZADANIA MODERNIZACJA DROGI DOJAZDOWEJ DO GRUNTÓW ROLNYCH)		
Inwestor: GMINA PRZECŁAW, UL. KILIŃSKIEGO 7, 39-320 PRZECŁAW			
Nazwa rysunku: PLAN SYTUACYJNY.	Nr rys. 2		
Opracował: mgr inż. Grzegorz Wilaszek	Urząd Miejski w Przecławiu	Podpis	Skala: 1:1000
Stadium: Materiały do zgłoszenia			Data: Luty 2023